

HOSPŘÍZ


TYPY KRAJINY DLE CÍLOVÉHO VYUŽITÍ	
	KRAJINA LESOPOLNÍ
	KRAJINA RYBNÍČNÍ

OCHRANA PAMÁTEK	
	NEMOVITÁ KULTURNÍ PAMÁTKA
	VESNICKÁ PAMÁTKOVÁ ZÓNA
	REGION LIDOVÉ ARCHITEKTURY
	H1 URBANISTICKY HODNOTNÁ PLOCHA
	H2 ARCHITEKTONICKÉ HODNOTY - BOŽÍ MUKA
	H3 KULTURNÍ HODNOTY
	H4 MÍSTA VÝHLEDŮ

OCHRANA PŘÍRODY A KRAJINY	
	PŘÍRODNÍ PARK
	VKP REGISTROVANÝ
	LOKALITA NATURA 2000
	NÁRODNÍ PŘÍRODNÍ PAMÁTKA (NPP)
	OCHRANNÉ PÁSMO NPP

Funkční	Nefunkční	Územní systém ekologické stability
		LOKÁLNÍ BIOCENTRUM
		LOKÁLNÍ BIOKORIDOR
		REGIONÁLNÍ BIOCENTRUM
		INTERKACNÍ PRVEK

POZN. CELÉ ÚZEMÍ SPADÁ DO OBLASTI KRAJINNÉHO ŘÁZU JINDŘICHODRADECKO

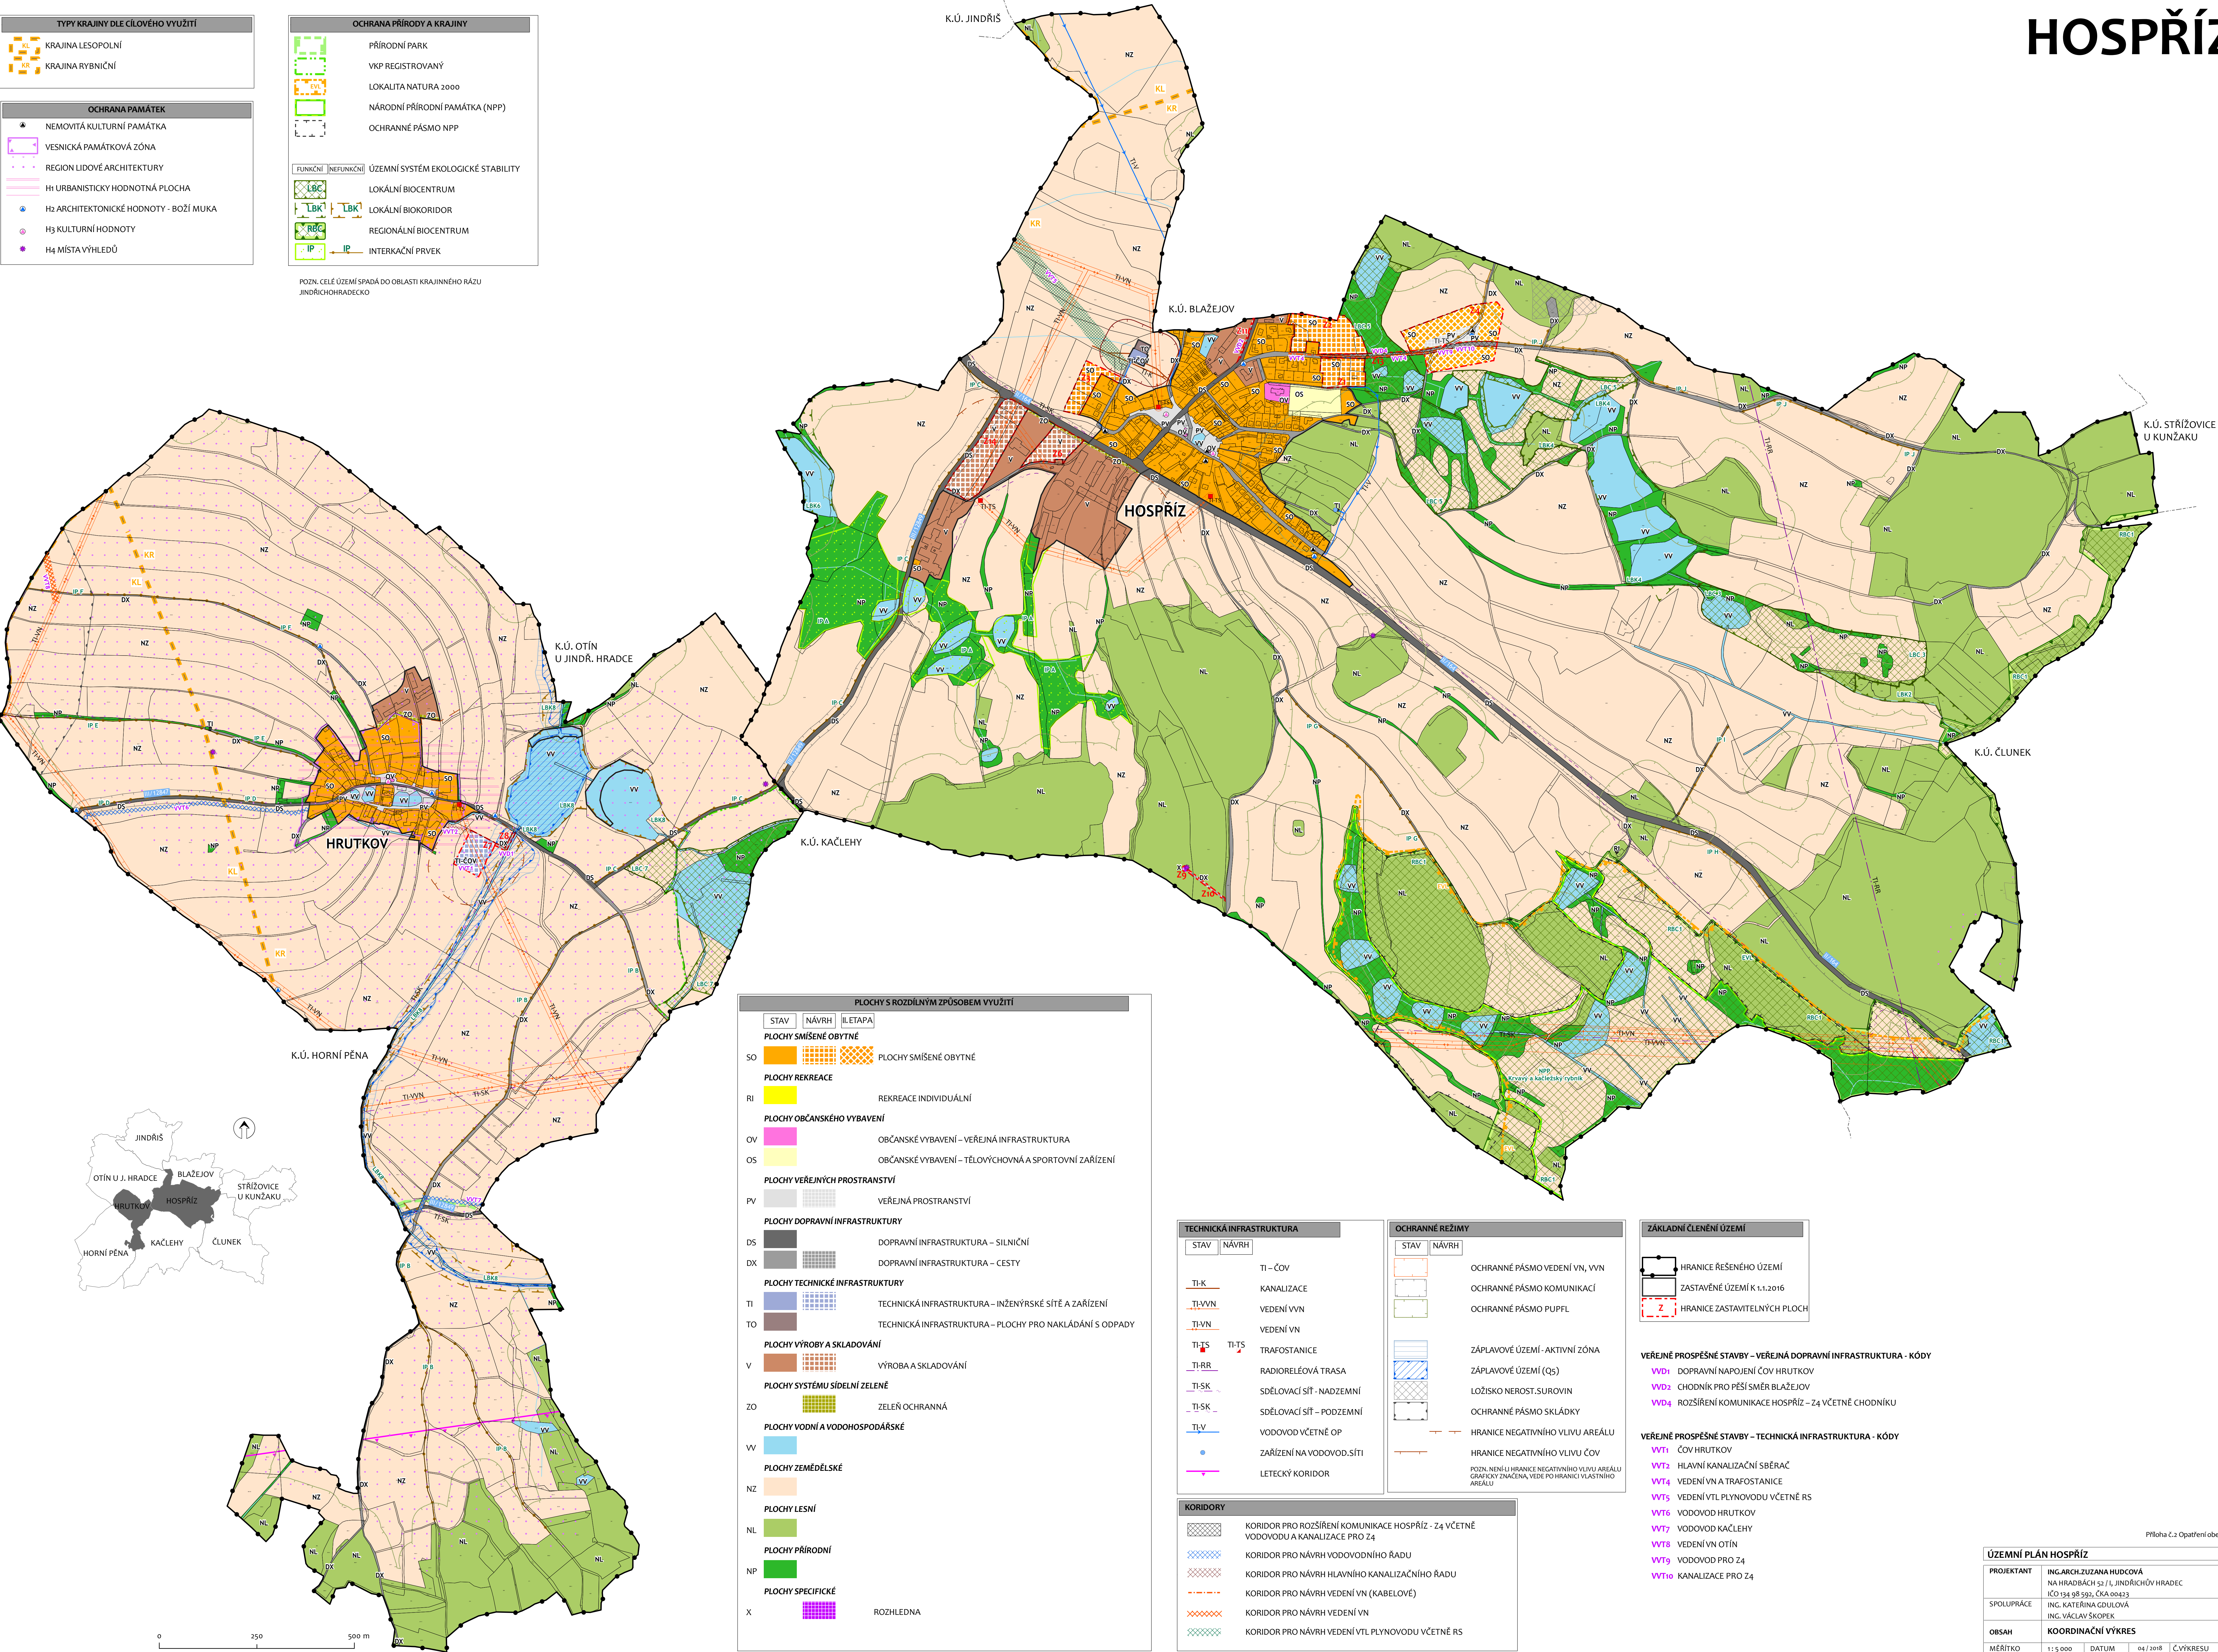

PLOCHY S ROZDÍLNÝM ZPŮSOBEM VYUŽITÍ	
STAV	NÁVRH
IL	ETAPA
PLOCHY SMÍŠENÉ OBYTNÉ	
SO	PLOCHY SMÍŠENÉ OBYTNÉ
PLOCHY REKREACE	
RI	REKREACE INDIVIDUÁLNÍ
PLOCHY OBČANSKÉHO VYBAVENÍ	
OV	OBČANSKÉ VYBAVENÍ – VEŘEJNÁ INFRASTRUKTURA
OS	OBČANSKÉ VYBAVENÍ – TĚLOVÝCHOVNÁ A SPORTOVNÍ ZAŘÍZENÍ
PLOCHY VEŘEJNÝCH PROSTRANSTVÍ	
PV	VEŘEJNÁ PROSTRANSTVÍ
PLOCHY DOPRAVNÍ INFRASTRUKTURY	
DS	DOPRAVNÍ INFRASTRUKTURA – SILNIČNÍ
DX	DOPRAVNÍ INFRASTRUKTURA – CESTY
PLOCHY TECHNICKÉ INFRASTRUKTURY	
TI	TECHNICKÁ INFRASTRUKTURA – INŽENÝRSKÉ SÍTĚ A ZAŘÍZENÍ
TO	TECHNICKÁ INFRASTRUKTURA – PLOCHY PRO NAKLÁDÁNÍ S ODPADY
PLOCHY VÝROBY A SKLADOVÁNÍ	
V	VÝROBA A SKLADOVÁNÍ
PLOCHY SYSTÉMU SÍDELNÍ ZELENE	
ZO	ZELENÁ OCHRANNÁ
PLOCHY VODNÍ A VODOHOSPODÁŘSKÉ	
VV	VODOVOD
PLOCHY ZEMĚDĚLSKÉ	
NZ	NÁRODNÍ ZEMĚDĚLSKÁ
PLOCHY LESNÍ	
NL	NÁRODNÍ LESNÍ
PLOCHY PŘÍRODNÍ	
NP	NÁRODNÍ PŘÍRODNÍ
PLOCHY SPECIFICKÉ	
X	ROZHLEDNA

TECHNICKÁ INFRASTRUKTURA	
STAV	NÁVRH
TI-K	TI – ČOV
TI-VVN	KANALIZACE
TI-VN	VEDENÍ VVN
TI-TS	VEDENÍ VN
TI-RR	TRAFOSTANICE
TI-SK	RADIORELEOVÁ TRASA
TI-SK	SĚŤOVACÍ SÍŤ – NADZEMNÍ
TI-SK	SĚŤOVACÍ SÍŤ – PODZEMNÍ
TI-V	VODOVOD VČETNĚ OP
TI-V	ZAŘÍZENÍ NA VODOVOD. SÍTĚ
TI-V	LETECKÝ KORIDOR

OCHRANNÉ REŽIMY	
STAV	NÁVRH
OP	OCHRANNÉ PÁSMO VEDENÍ VN, VVN
OK	OCHRANNÉ PÁSMO KOMUNIKACÍ
OP	OCHRANNÉ PÁSMO PUPFL
OP	ZÁPLAVOVÉ ÚZEMÍ – AKTIVNÍ ZÓNA
OP	ZÁPLAVOVÉ ÚZEMÍ (Q5)
OP	LOŽISKO NEROST. SUROVIN
OP	OCHRANNÉ PÁSMO SKLÁDKY
OP	HRANICE NEGATIVNÍHO VLIVU AREÁLU
OP	HRANICE NEGATIVNÍHO VLIVU ČOV
POZN. NENÍ-LI HRANICE NEGATIVNÍHO VLIVU AREÁLU GRAFICKY ZNAČENA, VEDE PO HRANICI VLASTNÍHO AREÁLU	

KORIDORY	
OK	KORIDOR PRO ROZŠÍŘENÍ KOMUNIKACE HOSPŘÍZ – Z4 VČETNĚ VODOVODU A KANALIZACE PRO Z4
OK	KORIDOR PRO NÁVRH VODOVODNÍHO ŘÁDU
OK	KORIDOR PRO NÁVRH HLAVNÍHO KANALIZAČNÍHO ŘÁDU
OK	KORIDOR PRO NÁVRH VEDENÍ VN (KABELOVÉ)
OK	KORIDOR PRO NÁVRH VEDENÍ VN
OK	KORIDOR PRO NÁVRH VEDENÍ VTL PLYNOVODU VČETNĚ RS

ZÁKLADNÍ ČLENĚNÍ ÚZEMÍ	
HR	HRANICE ŘEŠENÉHO ÚZEMÍ
Z	ZASTAVĚNÉ ÚZEMÍ K 1.1.2016
Z	HRANICE ZASTAVITELNÝCH PLOCH

VEŘEJNÉ PROSPĚŠNÉ STAVBY – VEŘEJNÁ DOPRAVNÍ INFRASTRUKTURA - KÓDY	
VVD1	DOPRAVNÍ NAPOJENÍ ČOV HRUTKOV
VVD2	CHODNÍK PRO PĚŠÍ SMĚR BLAŽEJOV
VVD4	ROZŠÍŘENÍ KOMUNIKACE HOSPŘÍZ – Z4 VČETNĚ CHODNÍKU

VEŘEJNÉ PROSPĚŠNÉ STAVBY – TECHNICKÁ INFRASTRUKTURA - KÓDY	
VVT1	ČOV HRUTKOV
VVT2	HLAVNÍ KANALIZAČNÍ SBĚRAČ
VVT4	VEDENÍ VN A TRAFOSTANICE
VVT5	VEDENÍ VTL PLYNOVODU VČETNĚ RS
VVT6	VODOVOD HRUTKOV
VVT7	VODOVOD KAČLEHY
VVT8	VEDENÍ VN OTÍN
VVT9	VODOVOD PRO Z4
VVT10	KANALIZACE PRO Z4

Příloha č.2 Opatření obecní povahy

ÚZEMNÍ PLÁN HOSPŘÍZ	
PROJEKTANT	ING. ARCH. ZUZANA HUDCOVÁ NA HRADBÁCH 52/1, JINDŘICHŮV HRADEC
SPOLUPRÁCE	ING. KATEŘINA GDULOVÁ ING. VÁCLAV SKOPEK
OBSAH	KOORDINACNÍ VÝKRES
MĚŘÍTKO	1:5 000
DATUM	04/2018
ČVÝKRESU	001